

議案第 108 号

市道路線廃止の件

市道路線を別紙のとおり廃止する。


令和 7 年 1 月 2 日提出

東大阪市長 野 田 義 和

① 市道の区域が変更となり、路線の再編を行うため一旦廃止を行うもの。(2路線)

路線名	起点	終点	重要な 経過地	図面番号
布施北28号線 W 3028	東大阪市長堂一丁目 41番2 先	東大阪市長堂一丁目 39番 先		1
意岐部西27号線 W 2027	東大阪市御厨栄町二丁目 102番7 先	東大阪市御厨栄町二丁目 118番 先		2

市道 布施北28号線 廃止見取図

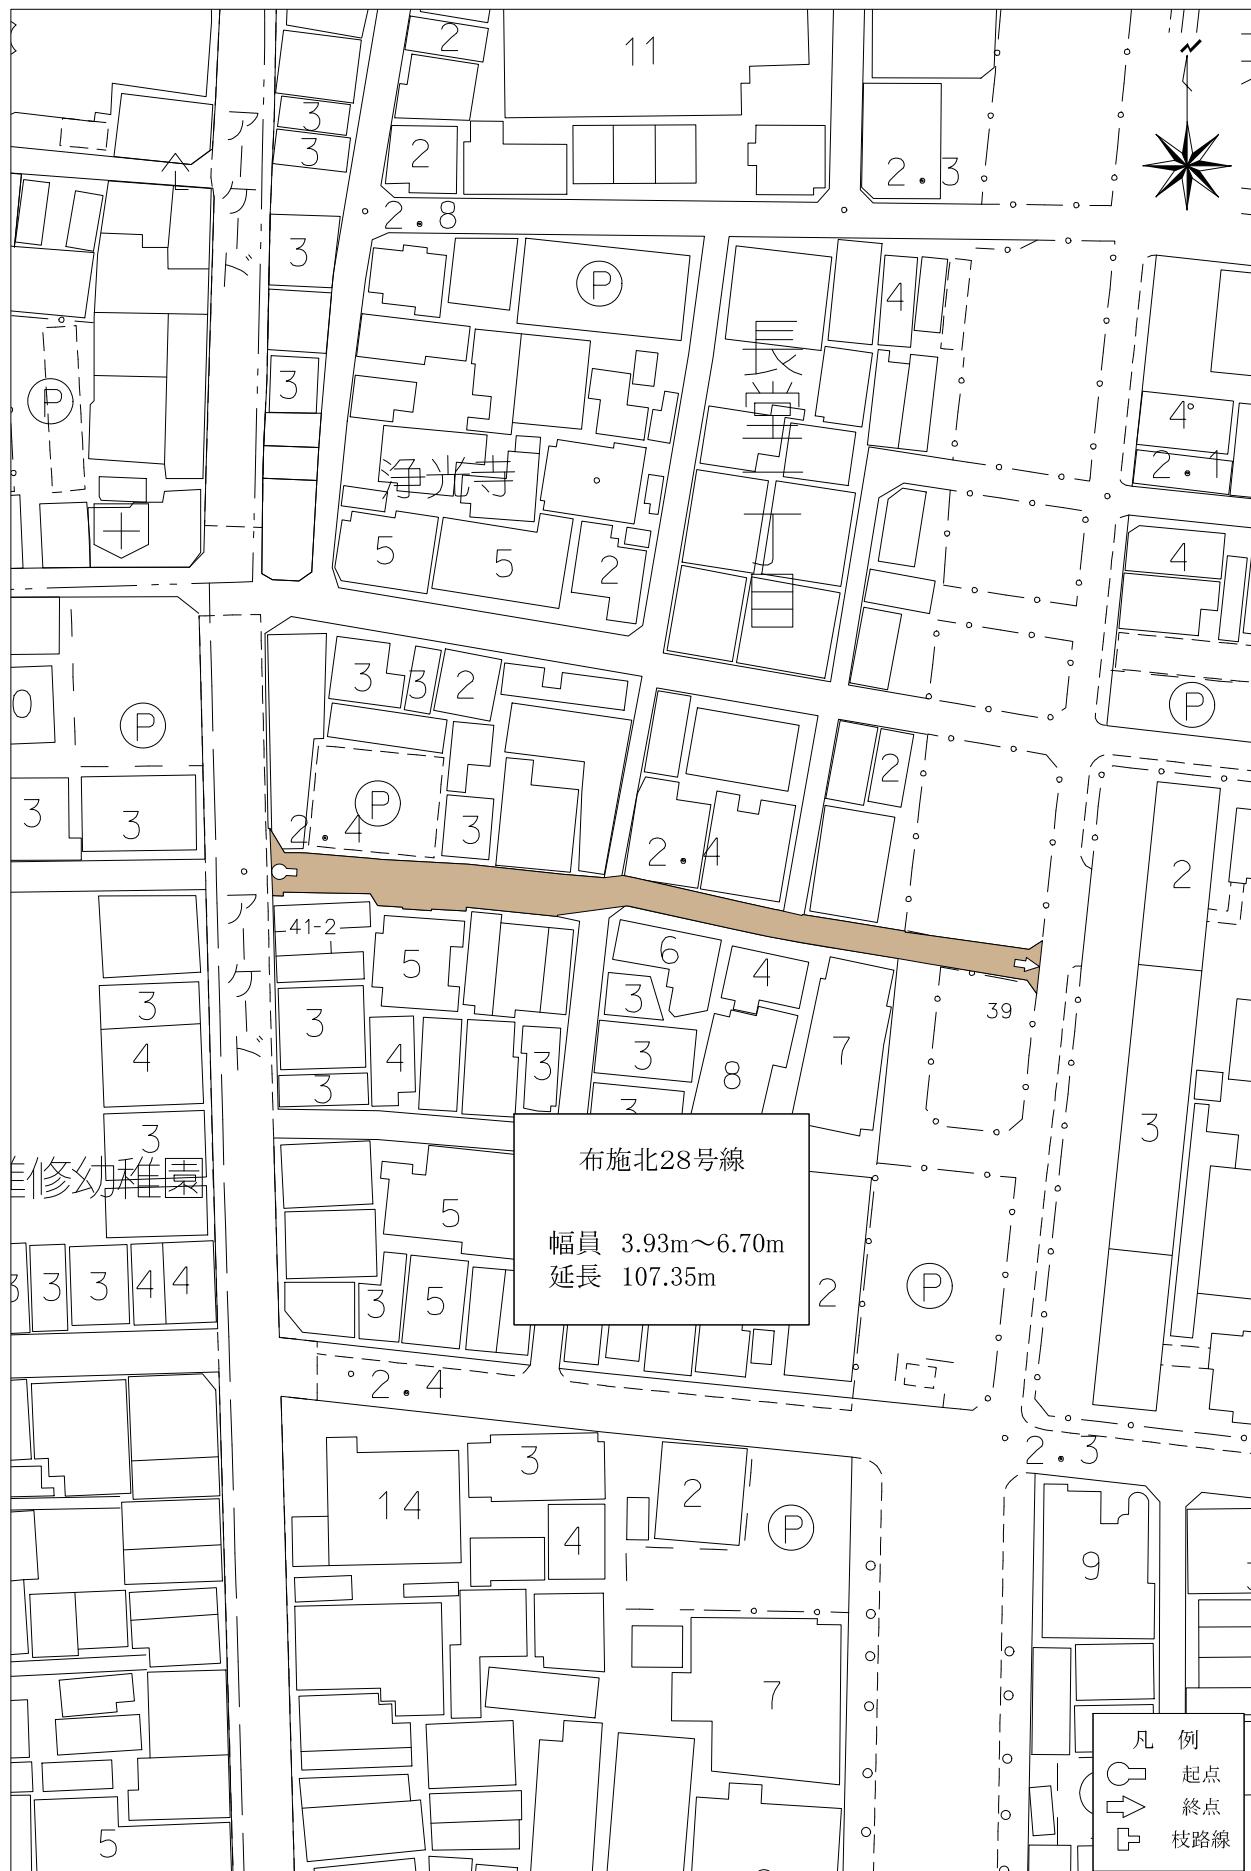

1 : 1,000

東大阪市

市道 意岐部西27号線 廃止見取図



1 : 1,000

東大阪市